
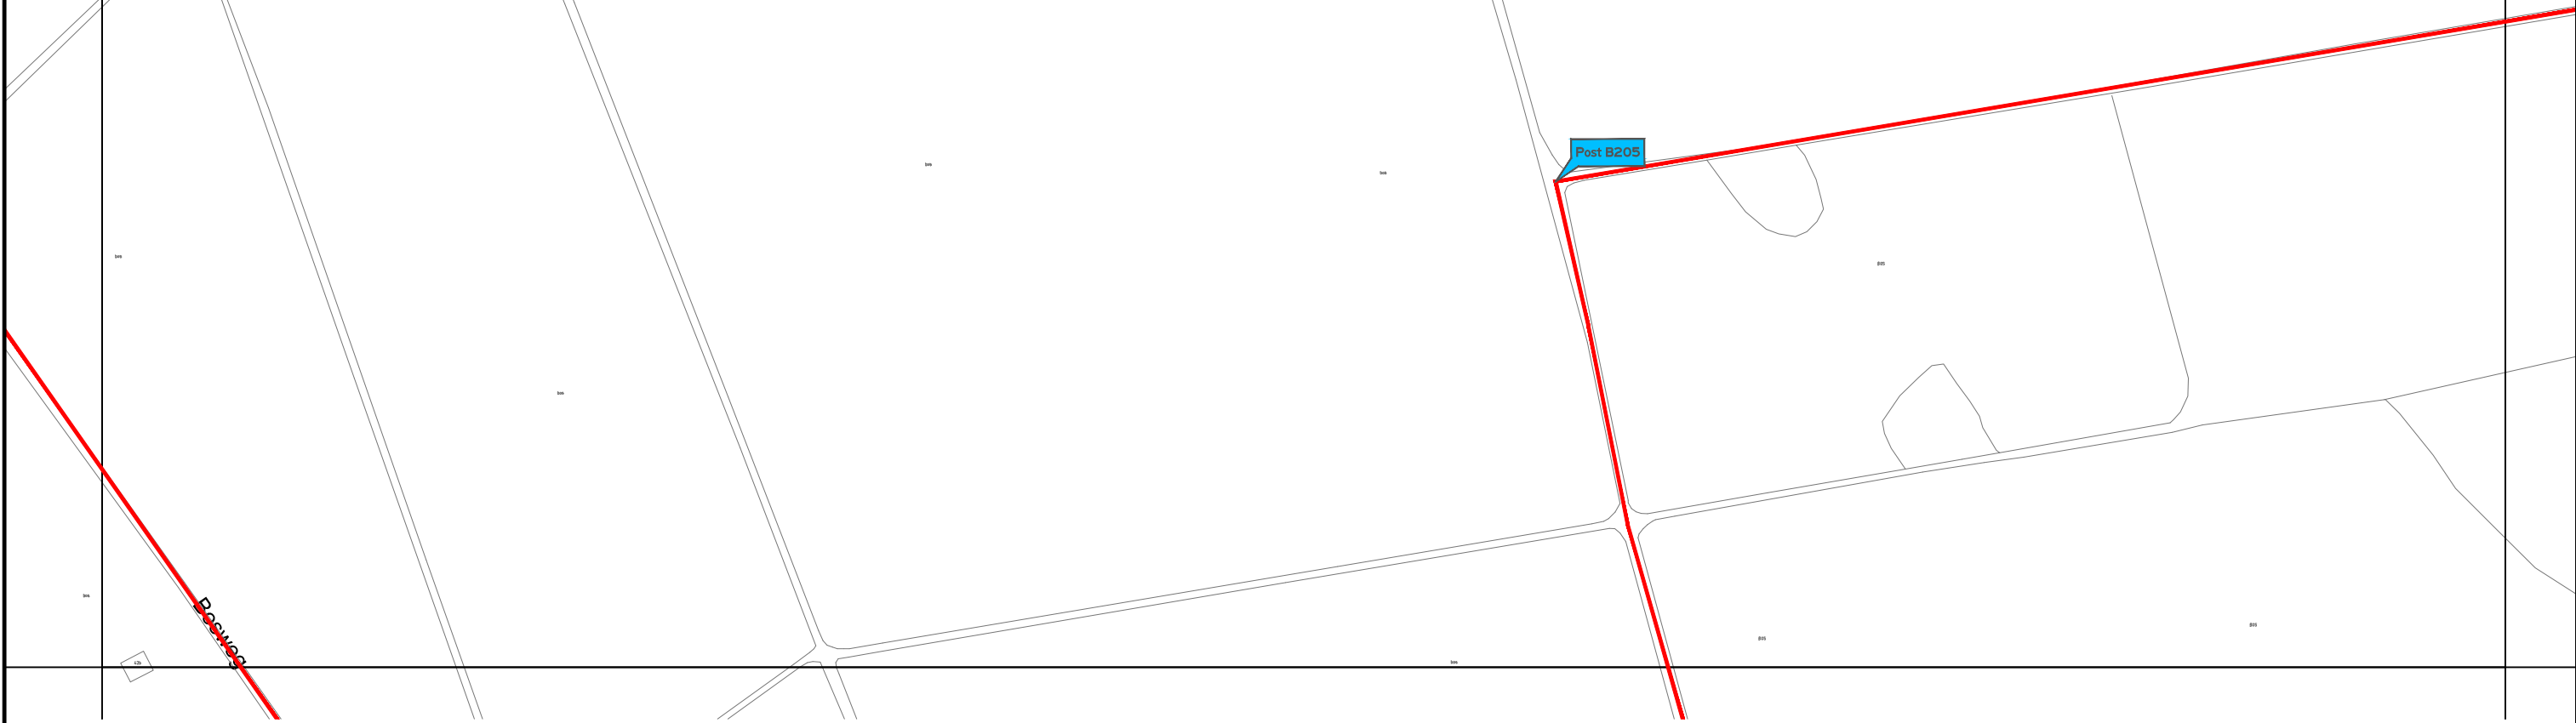


E2

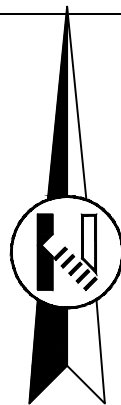

Renvooi

5 km Marikenloop

7,5 km Marikenloop

10km Marikenloop

Spijheh + C01 (0x)

Spijheh + L08 (0x)

Spijheh (0x)

Daaieh (0x)

Verkeersregelaar (0x)

A1	A2	A3	
B1	B2	B3	B4
C1	C2	C3	
D1	D2	D3	
E1	E2	E3	E4
	F2		F4

vanRens

mobilitateit

Verenigd de weg

Rayon Zuid

Vestiging Horst

Expeditiestraat 23, Horst

Postbus 4, 5268 ZG Helvoirt

T +31 (0)88 03 30 900

www.vanrensmobilititeit.nl

info@vanrensbv.nl

wegmarkering | verkeersmaatregelen

ontwerp & advies | bewegwijzering

in opdracht van:

M

Marikenloop

project:

Marikenloop - 16 & 17 mei 2020
te Nijmegen

onderwerp:

Tijdelijke verkeersmaatregelen
afzetting
VAK E2

getekend:	L. van de Laar	datum:	18-03-2020	schaal:	1:2.000
controle:	N. de Jong	datum:	18-03-2020	formaat:	A2
vrijgave:	L. Henry	datum:	18-03-2020	blad:	1 van 1

tekeningnummer:

15V20045-T-VKM-001-E2

versie:

0.3

status:

interne controle