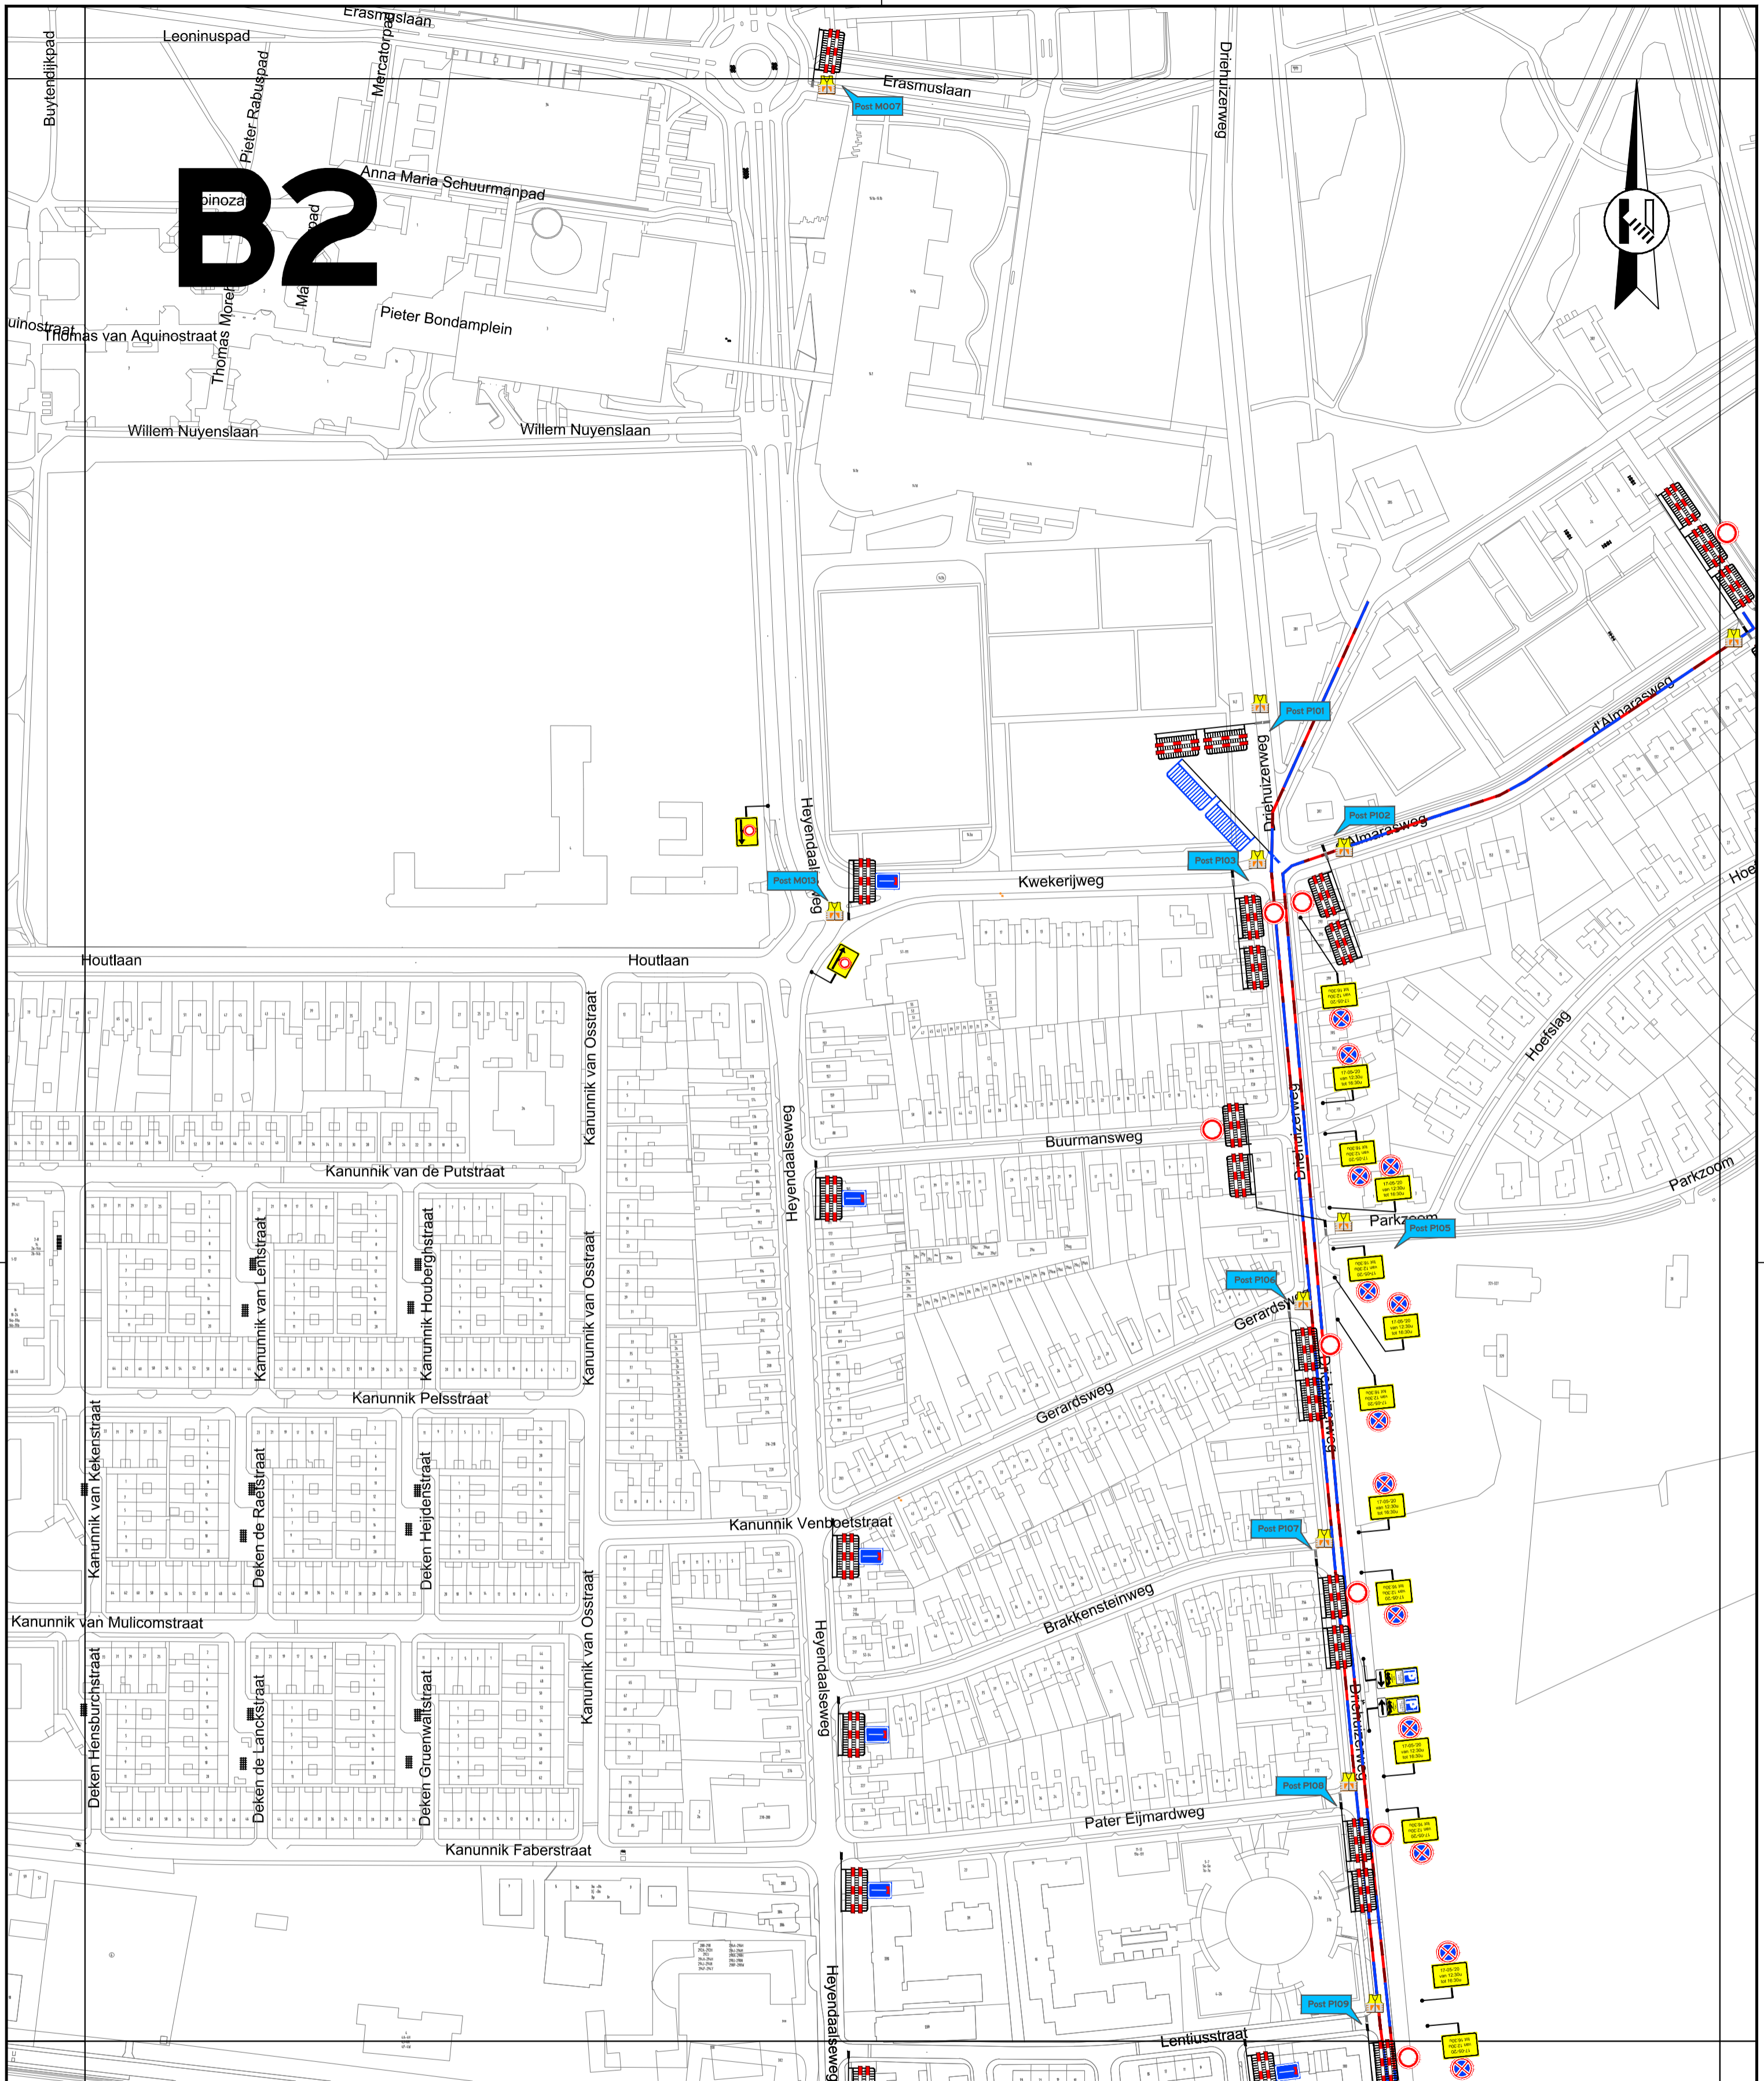
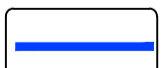

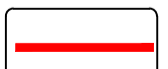
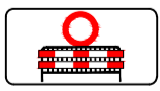
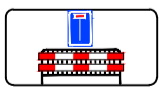
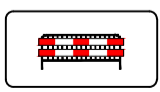
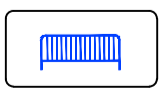



B2



Renvooi

-  5 km Marikenloop
-  7,5 km Marikenloop
-  10km Marikenloop
-  Spijhek + C01 (6x)
-  Spijhek + L08 (5x)
-  Spijhek (6x)
-  Daaieken (3x)
-  Verkeersregelaar (21x)

A1	A2	A3		
B1	B2	B3	B4	
C1	C2	C3		
D1	D2	D3		
E1	E2	E3	E4	
	F2		F4	



Rayon Zuid
 Vestiging Horst
 Expeditiestraat 23, Horst
 Postbus 4, 5268 ZG Helvoirt
 T +31 (0)88 03 30 900
 www.vanrensmobiliteit.nl
 info@vanrensbv.nl
 wegmarkering | verkeersmaatregelen
 ontwerp & advies | bewegwijzering

in opdracht van:



project: **Marikenloop - 16 & 17 mei 2020 te Nijmegen**

onderwerp: **Tijdelijke verkeersmaatregelen afzetting VAK B2**

getekend: L. van de Laar	datum: 18-03-2020	schaal: 1:2.000
controle: N. de Jong	datum: 18-03-2020	formaat: A2
vrijgave: L. Henry	datum: 18-03-2020	blad: 1 van 1

tekeningnummer: **15V20045-T-VKM-001-B2** versie: **0.3** status: **interne controle**