
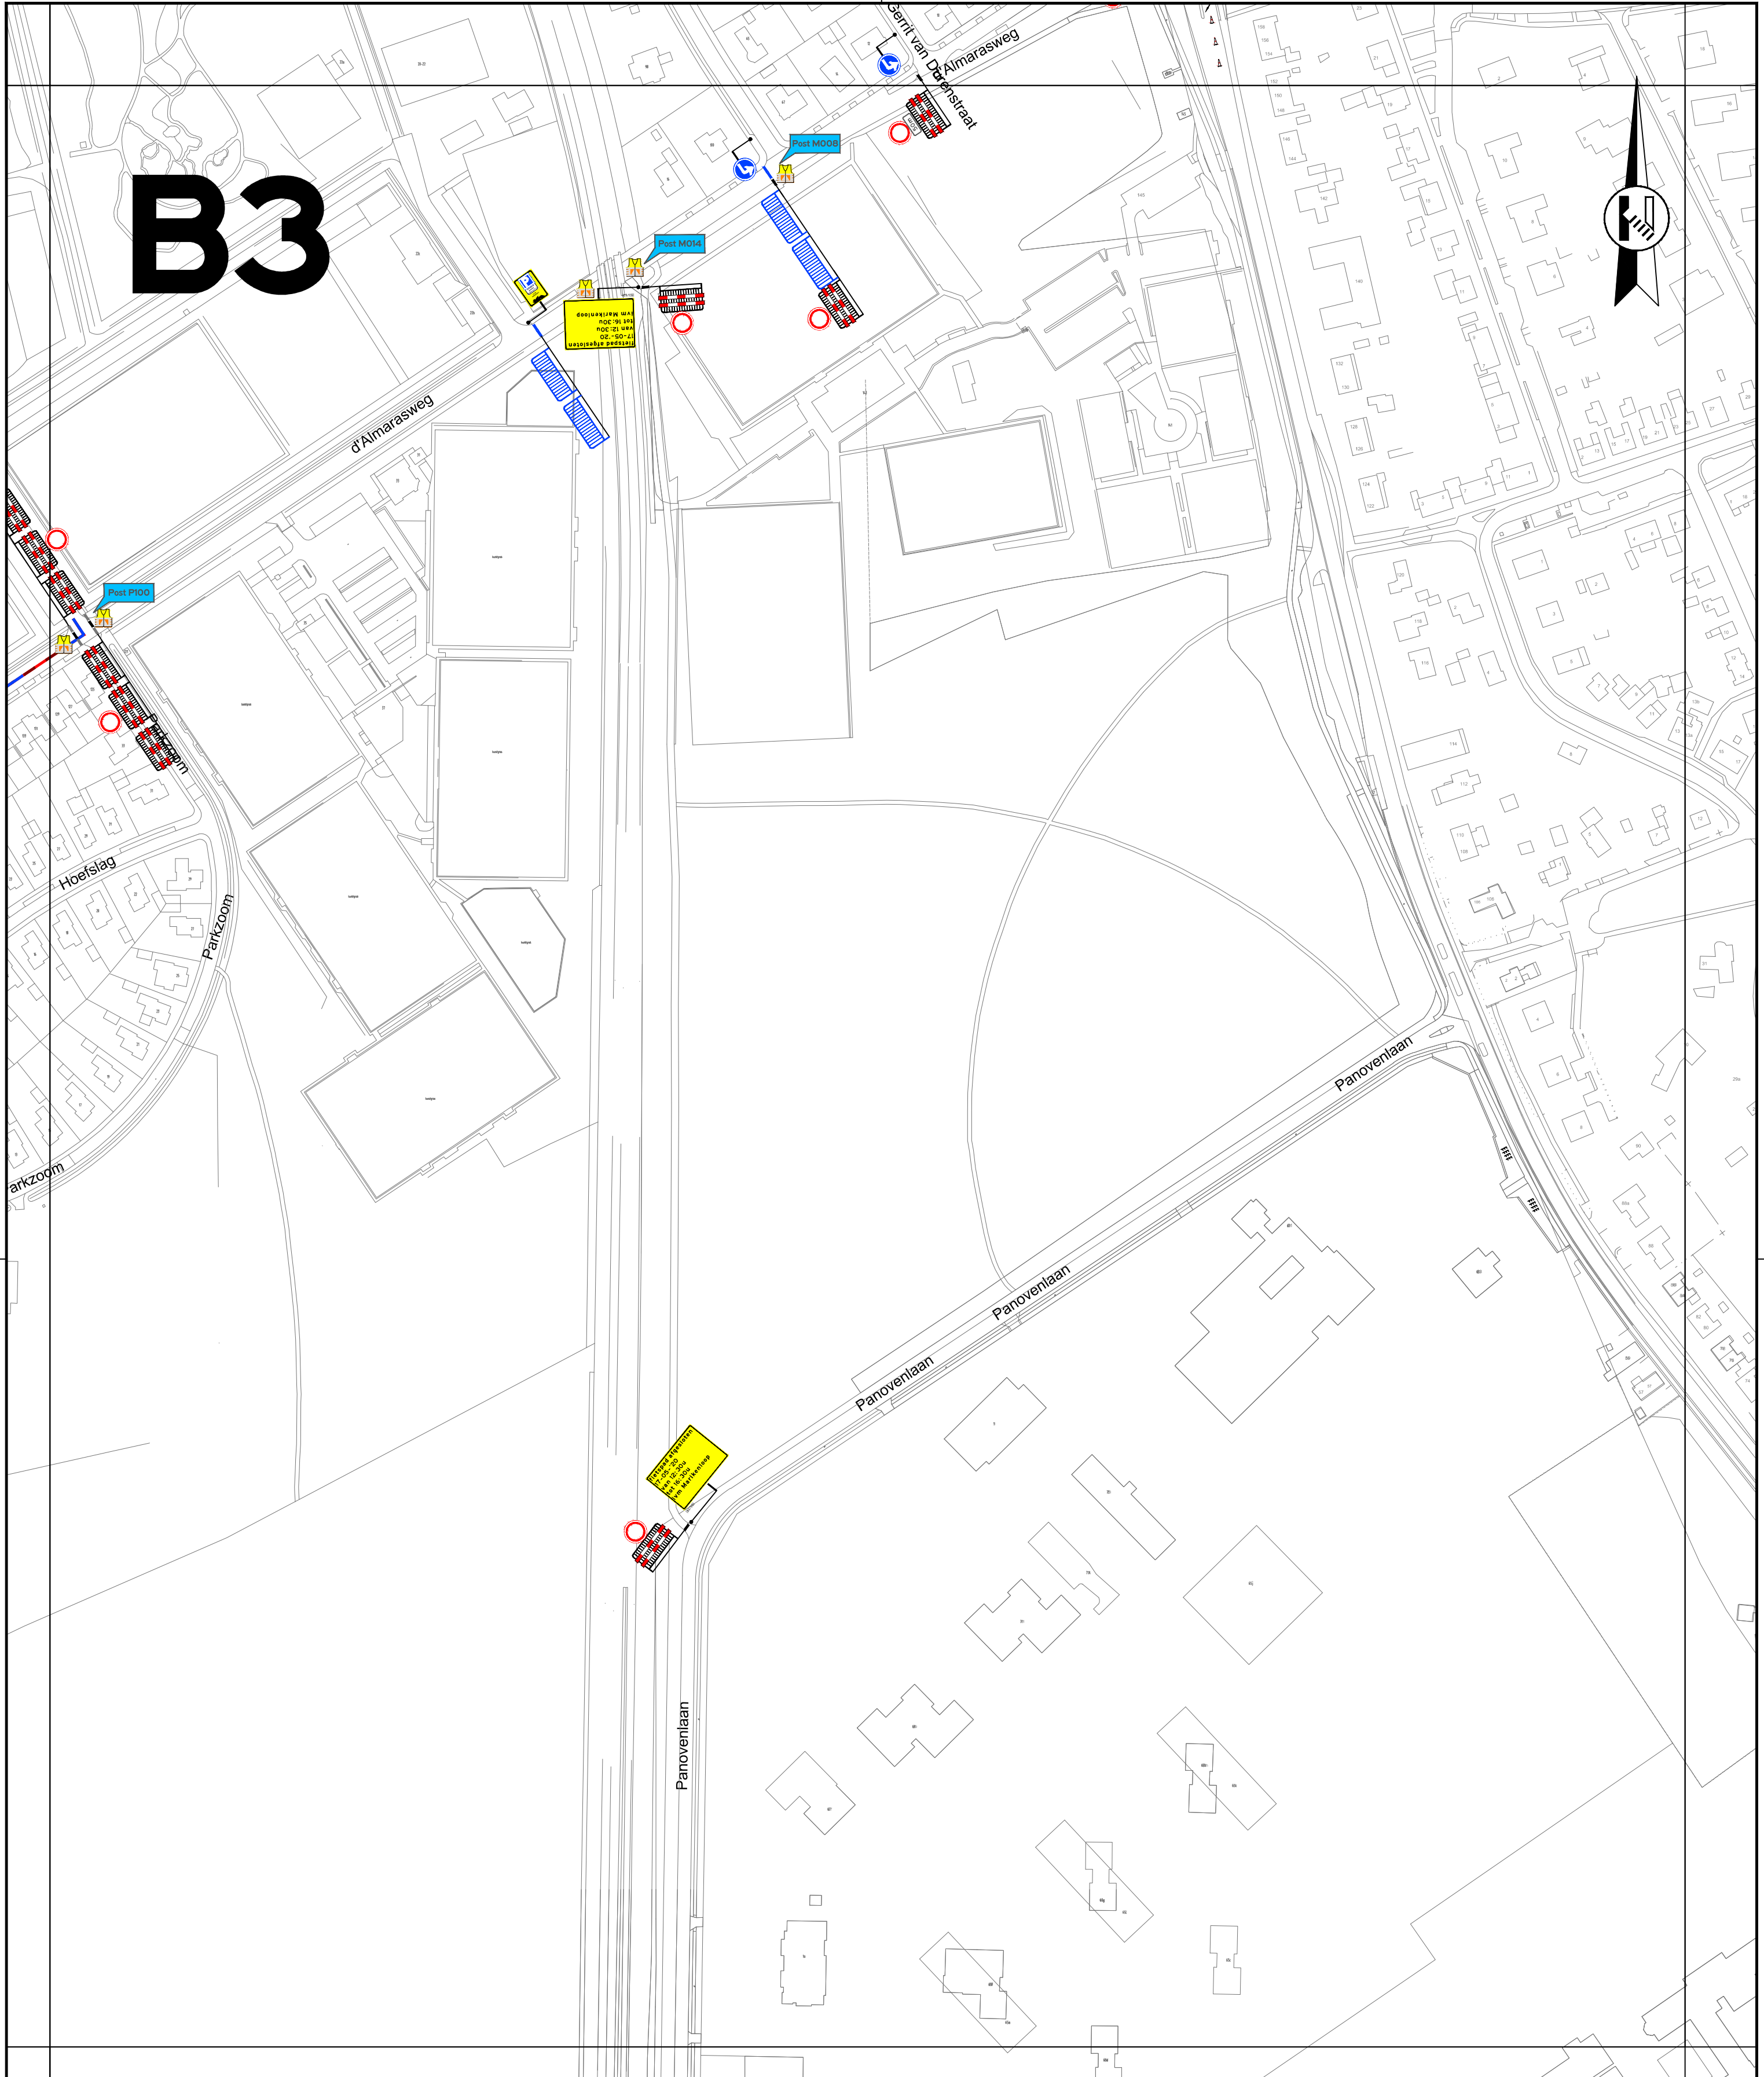


B3

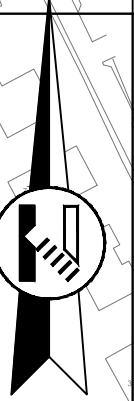

Renvooi

	5 km Marikenloop		Spijlhek + C01 (4x)
	7,5 km Marikenloop		Spijlhek + L08 (0x)
	10km Marikenloop		Spijlhek (4x)
			Daaiehek (2x)
			Verkeersregelaar (4x)
			1 week voor evenement plaatsen

A1	A2	A3	
B1	B2	B3	B4
C1	C2	C3	
D1	D2	D3	
E1	E2	E3	E4
	F2		F4

Rayon Zuid
Vestiging Horst
Expediëstraat 23, Horst
Postbus 4, 5268 ZG Helvoirt
T +31 (0)88 03 30 900
www.vanrensmobiliteit.nl
info@vanrensbv.nl
wegmarkering | verkeersmaatregelen
ontwerp & advies | bewegwijzering

in opdracht van:

project: Marikenloop - 16 & 17 mei 2020
te Nijmegen
onderwerp: Tijdelijke verkeersmaatregelen
afzetting
VAK B3

getekend: L. van de Laar	datum: 18-03-2020	schaal: 1:2.000
controle: N. de Jong	datum: 18-03-2020	formaat: A2
vrijgave: L. Henry	datum: 18-03-2020	blad: 1 van 1

tekeningnummer: 15V20045-T-VKM-001-B3
versie: 0.3
status: interne controle