


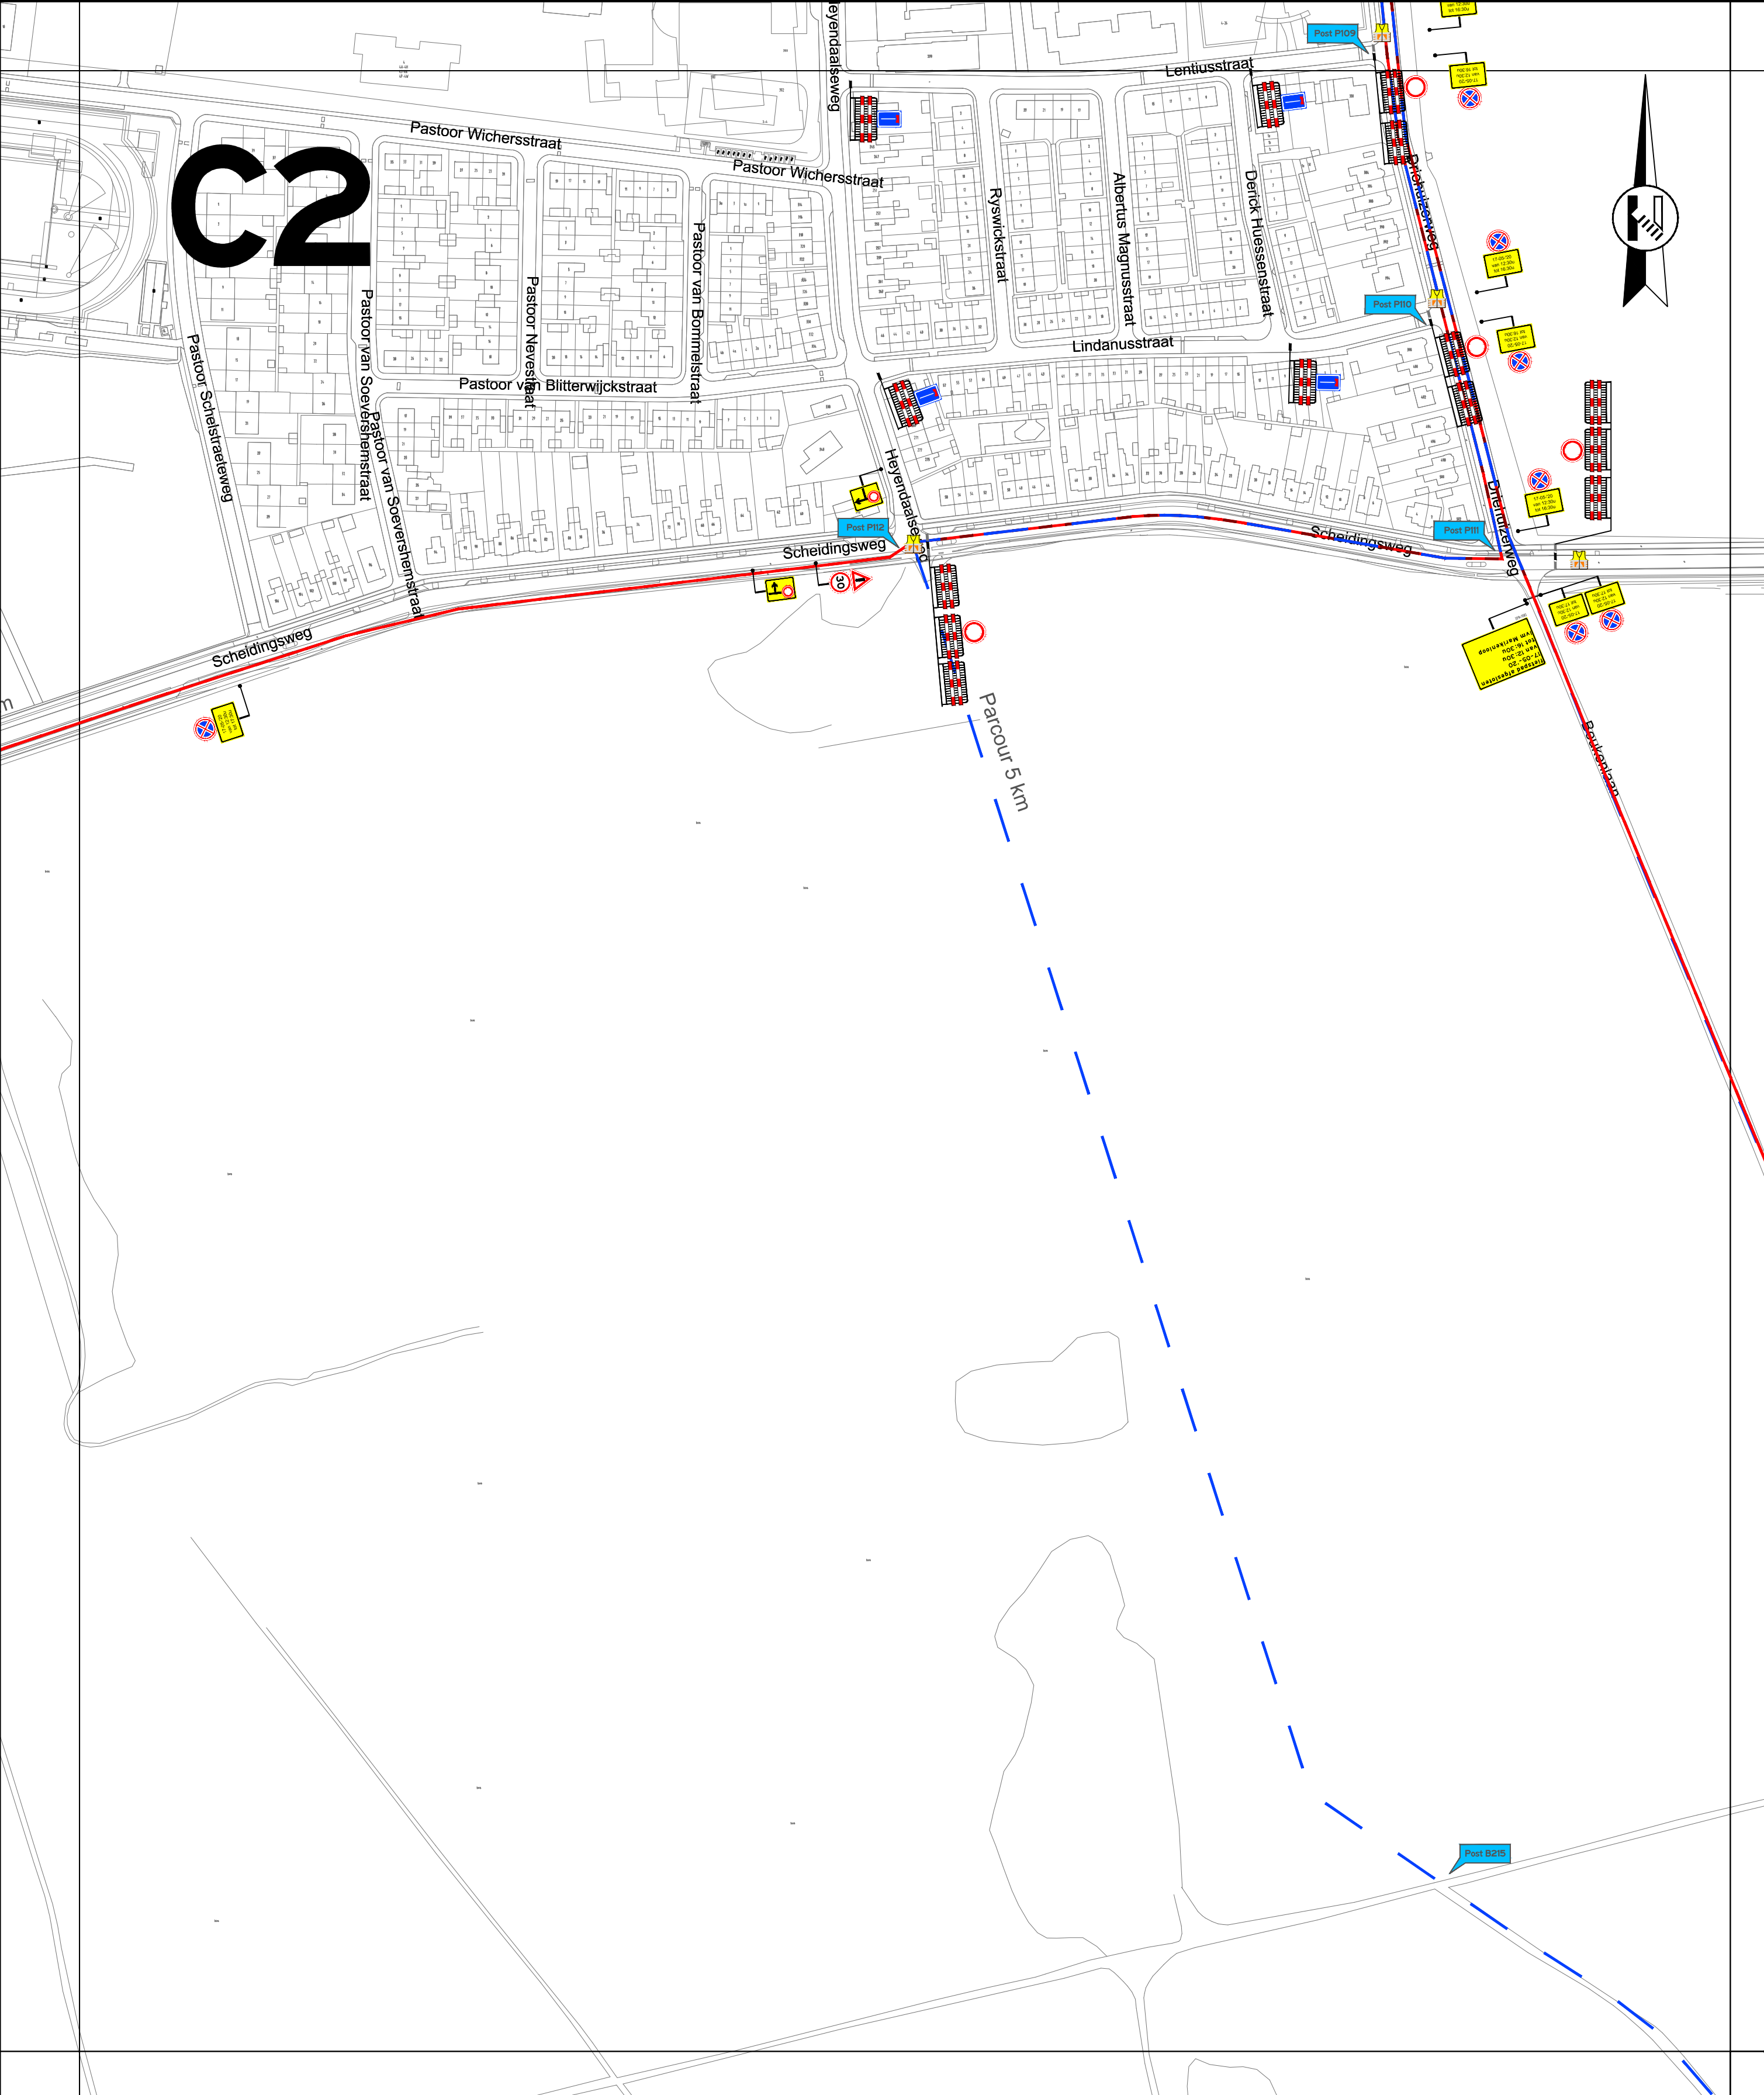

Renvooi

- 5 km Marikenloop

7,5 km Marikenloop

10km Marikenloop
- Spijtheek + C01 (11x)

Spijtheek + L08 (4x)

Spijtheek (8x)

Daaiehek (0x)

Verkeersregelaar (11x)

A1	A2	A3	
B1	B2	B3	B4
C1	C2	C3	
D1	D2	D3	
E1	E2	E3	E4
	F2		F4

vanRens

mobilititeit

Vereniging de v.w.

Rayon Zuid

Vestiging Horst

Expediëtiestraat 23, Horst

Postbus 4, 5268 ZG Helvoirt

T +31 (0)88 03 30 900

www.vanrensmobilititeit.nl

info@vanrensbv.nl

wegmarkering | verkeersmaatregelen

ontwerp & advies | bewegwijzering

in opdracht van:

M

Marikenloop

project: Marikenloop - 16 & 17 mei 2020

te Nijmegen

onderwerp: Tijdelijke verkeersmaatregelen

afzetting

VAK C2

getekend: L. van de Laar	datum: 18-03-2020	schaal: 1:2.000
controle: N. de Jong	datum: 18-03-2020	formaat: A2
vrijgave: L. Henry	datum: 18-03-2020	blad: 1 van 1

tekeningnummer: 15V20045-T-VKM-001-C2

versie: 0.3

status: interne controle